


MAPA SYT-ŁĄYS  
SKALA 1:1000

Gm. Sulejów

Obr. Uszczyn  
dz. 105/4, 105/5, 105/7

Załącznik Nr 1  
do uchwały Nr XXI/218/2008  
Rady Miejskiej w Sulejowie  
z dnia 30 października 2008r.

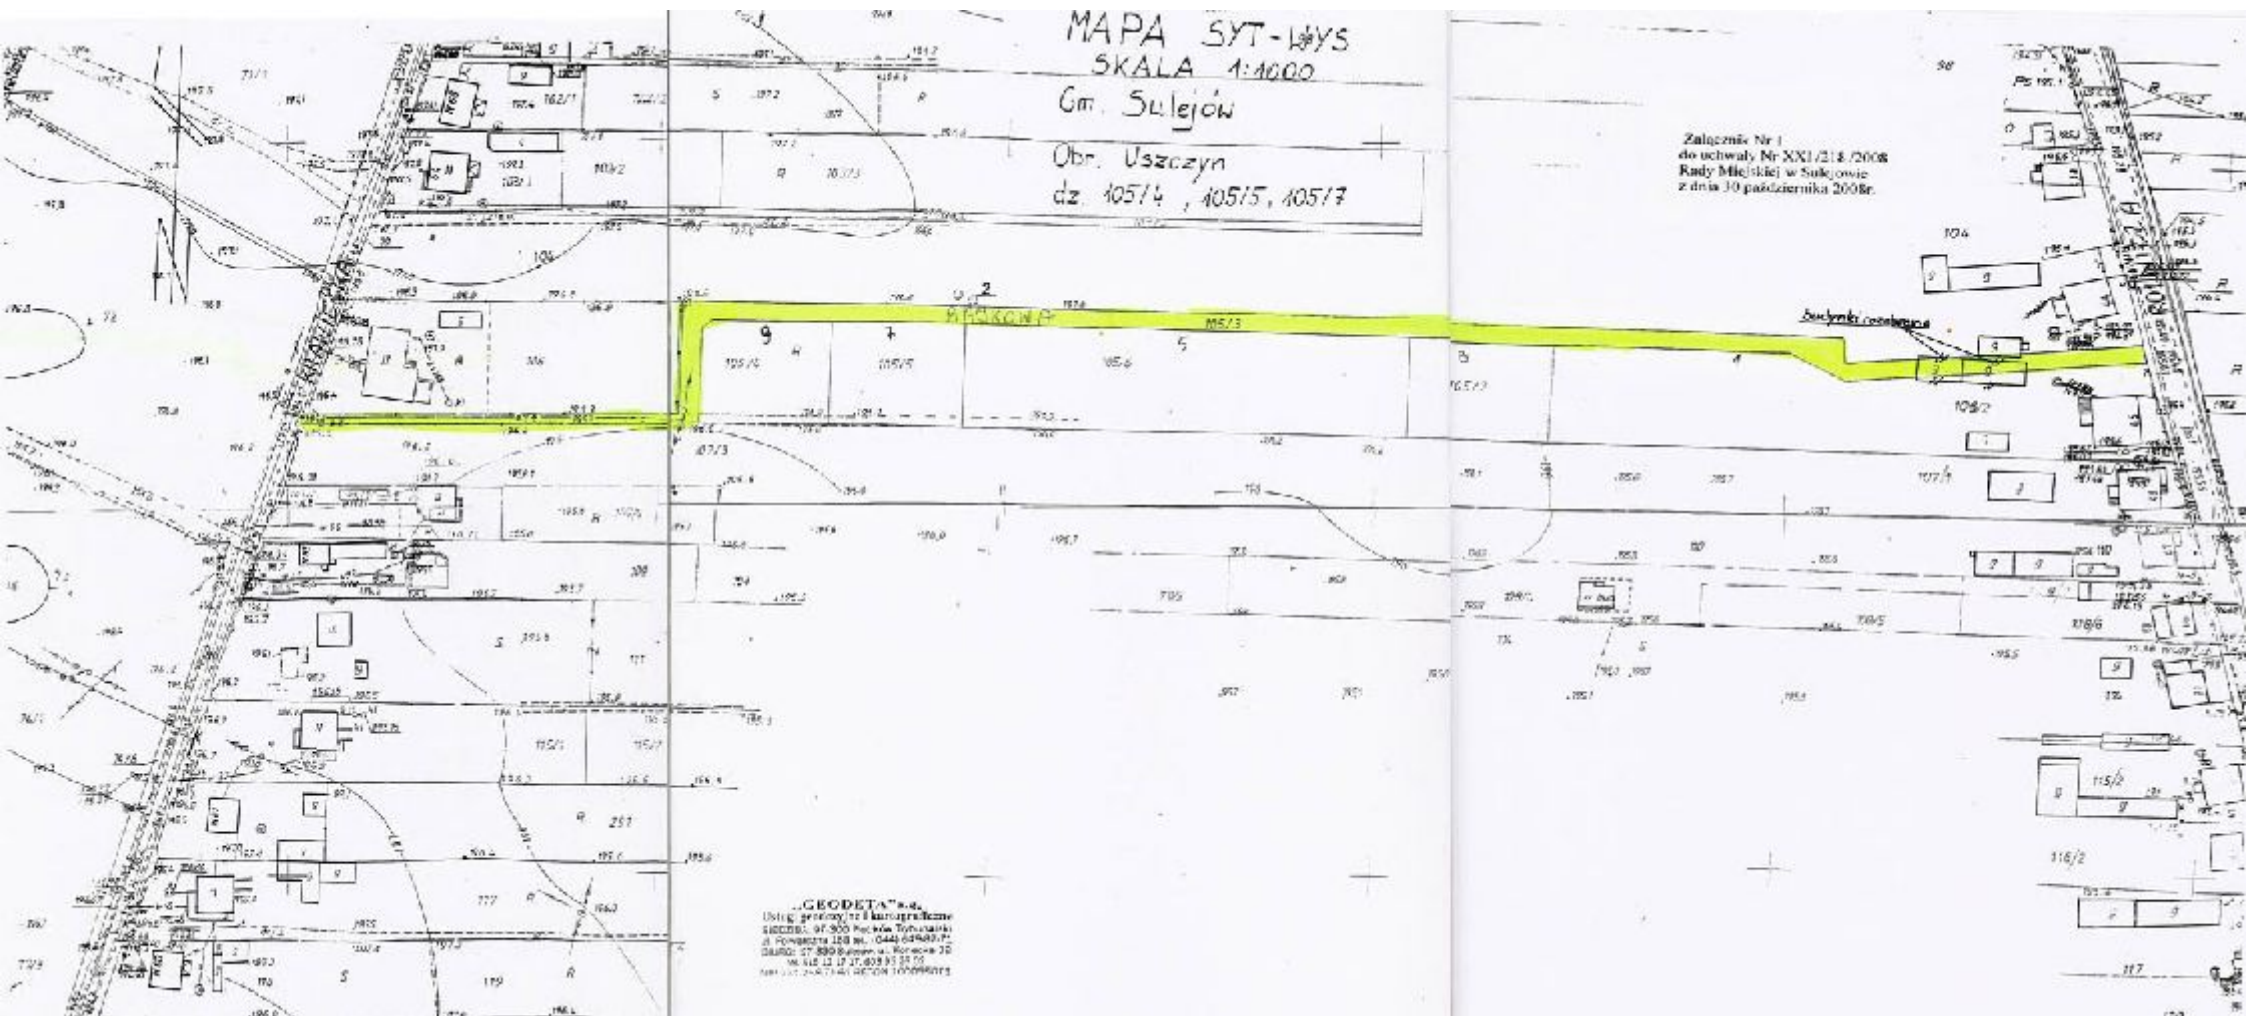

„GEODETA” s.a.  
Usługi geodezyjne i kartograficzne  
44-100 Sulejów, ul. Wolności 12  
Kontakt: 12 830 81 00, 0441 64 40 77  
GSM: 71 890 81 00, ul. Kordecka 10  
ul. 12 12 17 619 91 30 70  
NIP: 525-246-74-11 REGON 142988013