


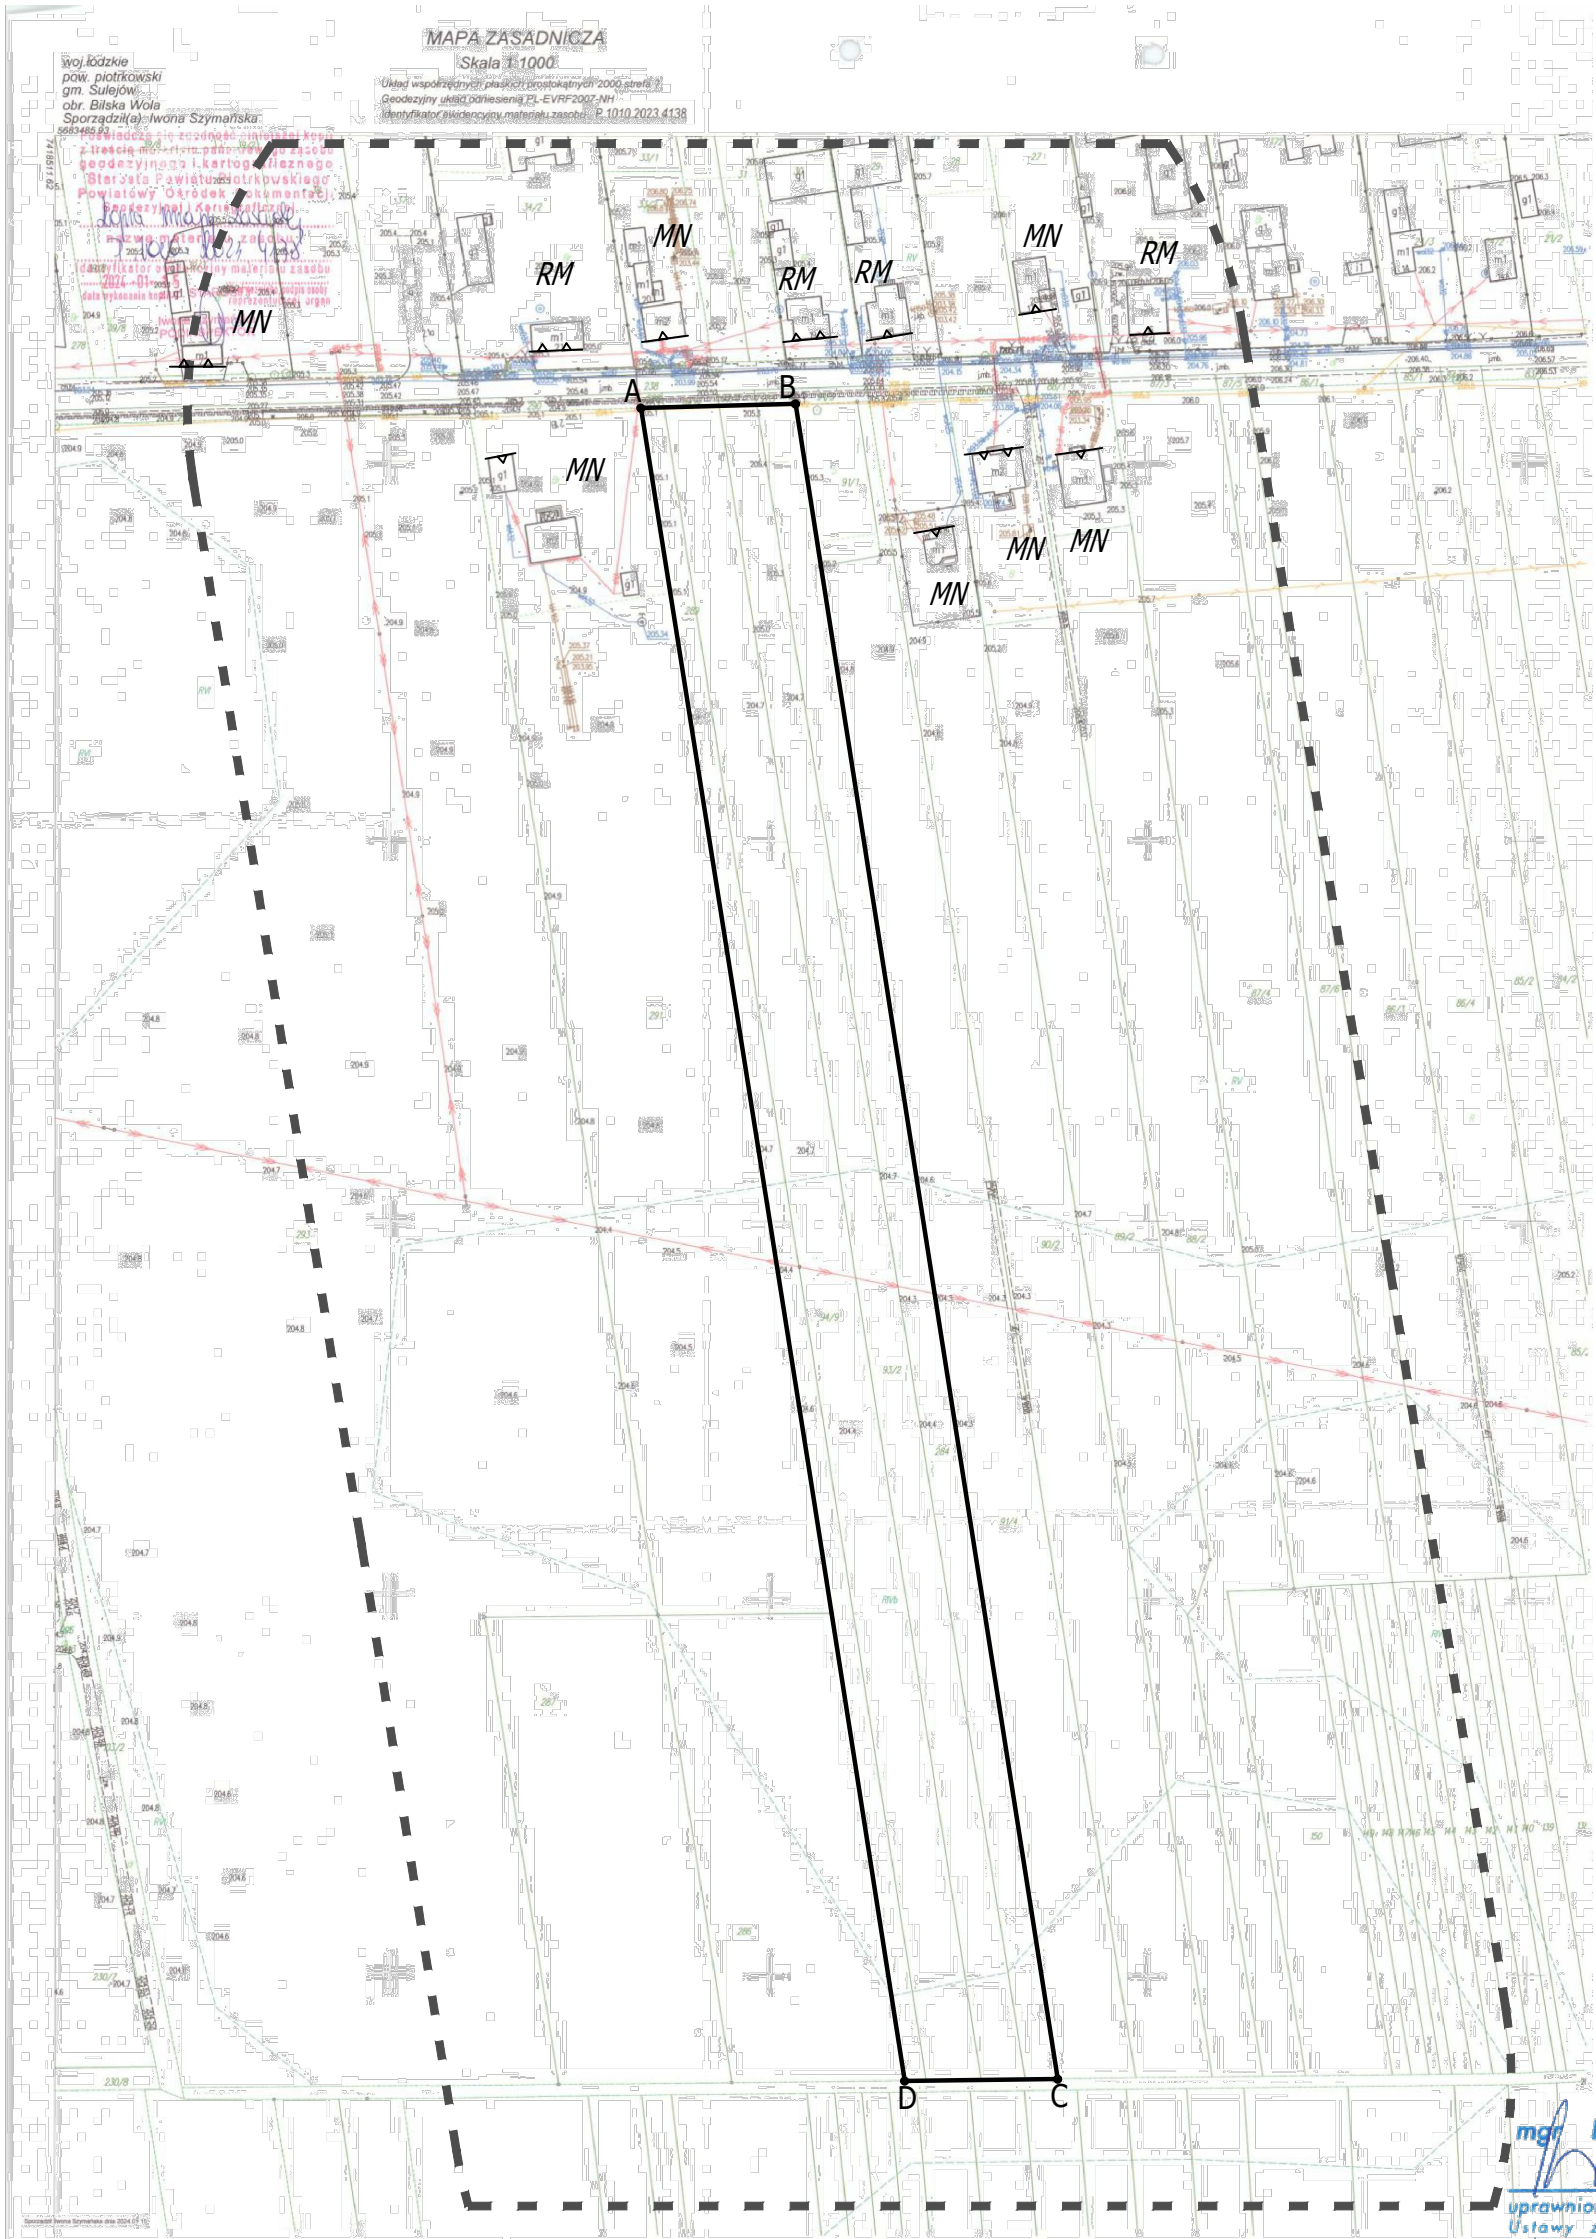

ZAŁĄCZNIK NR 3

DO DECYZJI NR PP.6730.76.2024

z dnia

Wykonano na kopii mapy zasadniczej, której oryginał jest wydany przez Starostę Powiatu Piotrkowskiego w Powiatowym Ośrodku Dokumentacji Geodezyjnej i Kartograficznej w dniu 15-01-2024 roku w skali 1:1000 .
Oryginalna mapa wraz z pieczętkami potwierdzającymi przyjęcie jej do Państwowego Zasobu Geodezyjno - Kartograficznego znajduje się w aktach sprawy.

WYDRUK MAPY W SKALI

1 : 2000

projekt decyzji sporządził mgr Bohdan Wrzeszcz

uprawniony urbanista z art.5 pkt 3 Ustawy z dn. 27 marca 2003 r.

o planowaniu i zagospodarowaniu przestrzennym

OZNACZENIA:

— obszar analizy

"A, B .. D, A"

— przedmiotowe działki

—

— linie rozgraniczające teren inwestycji

—

— linie zabudowy budynków

MN

— tereny zabudowy mieszkaniowej

RM

— tereny zabudowy zagrodowej

—

— tereny zabudowy jednorodzinnej